中恒建筑设计院（广州）有限公司			
建筑		给排水	
结构		暖通	
电气		智能	

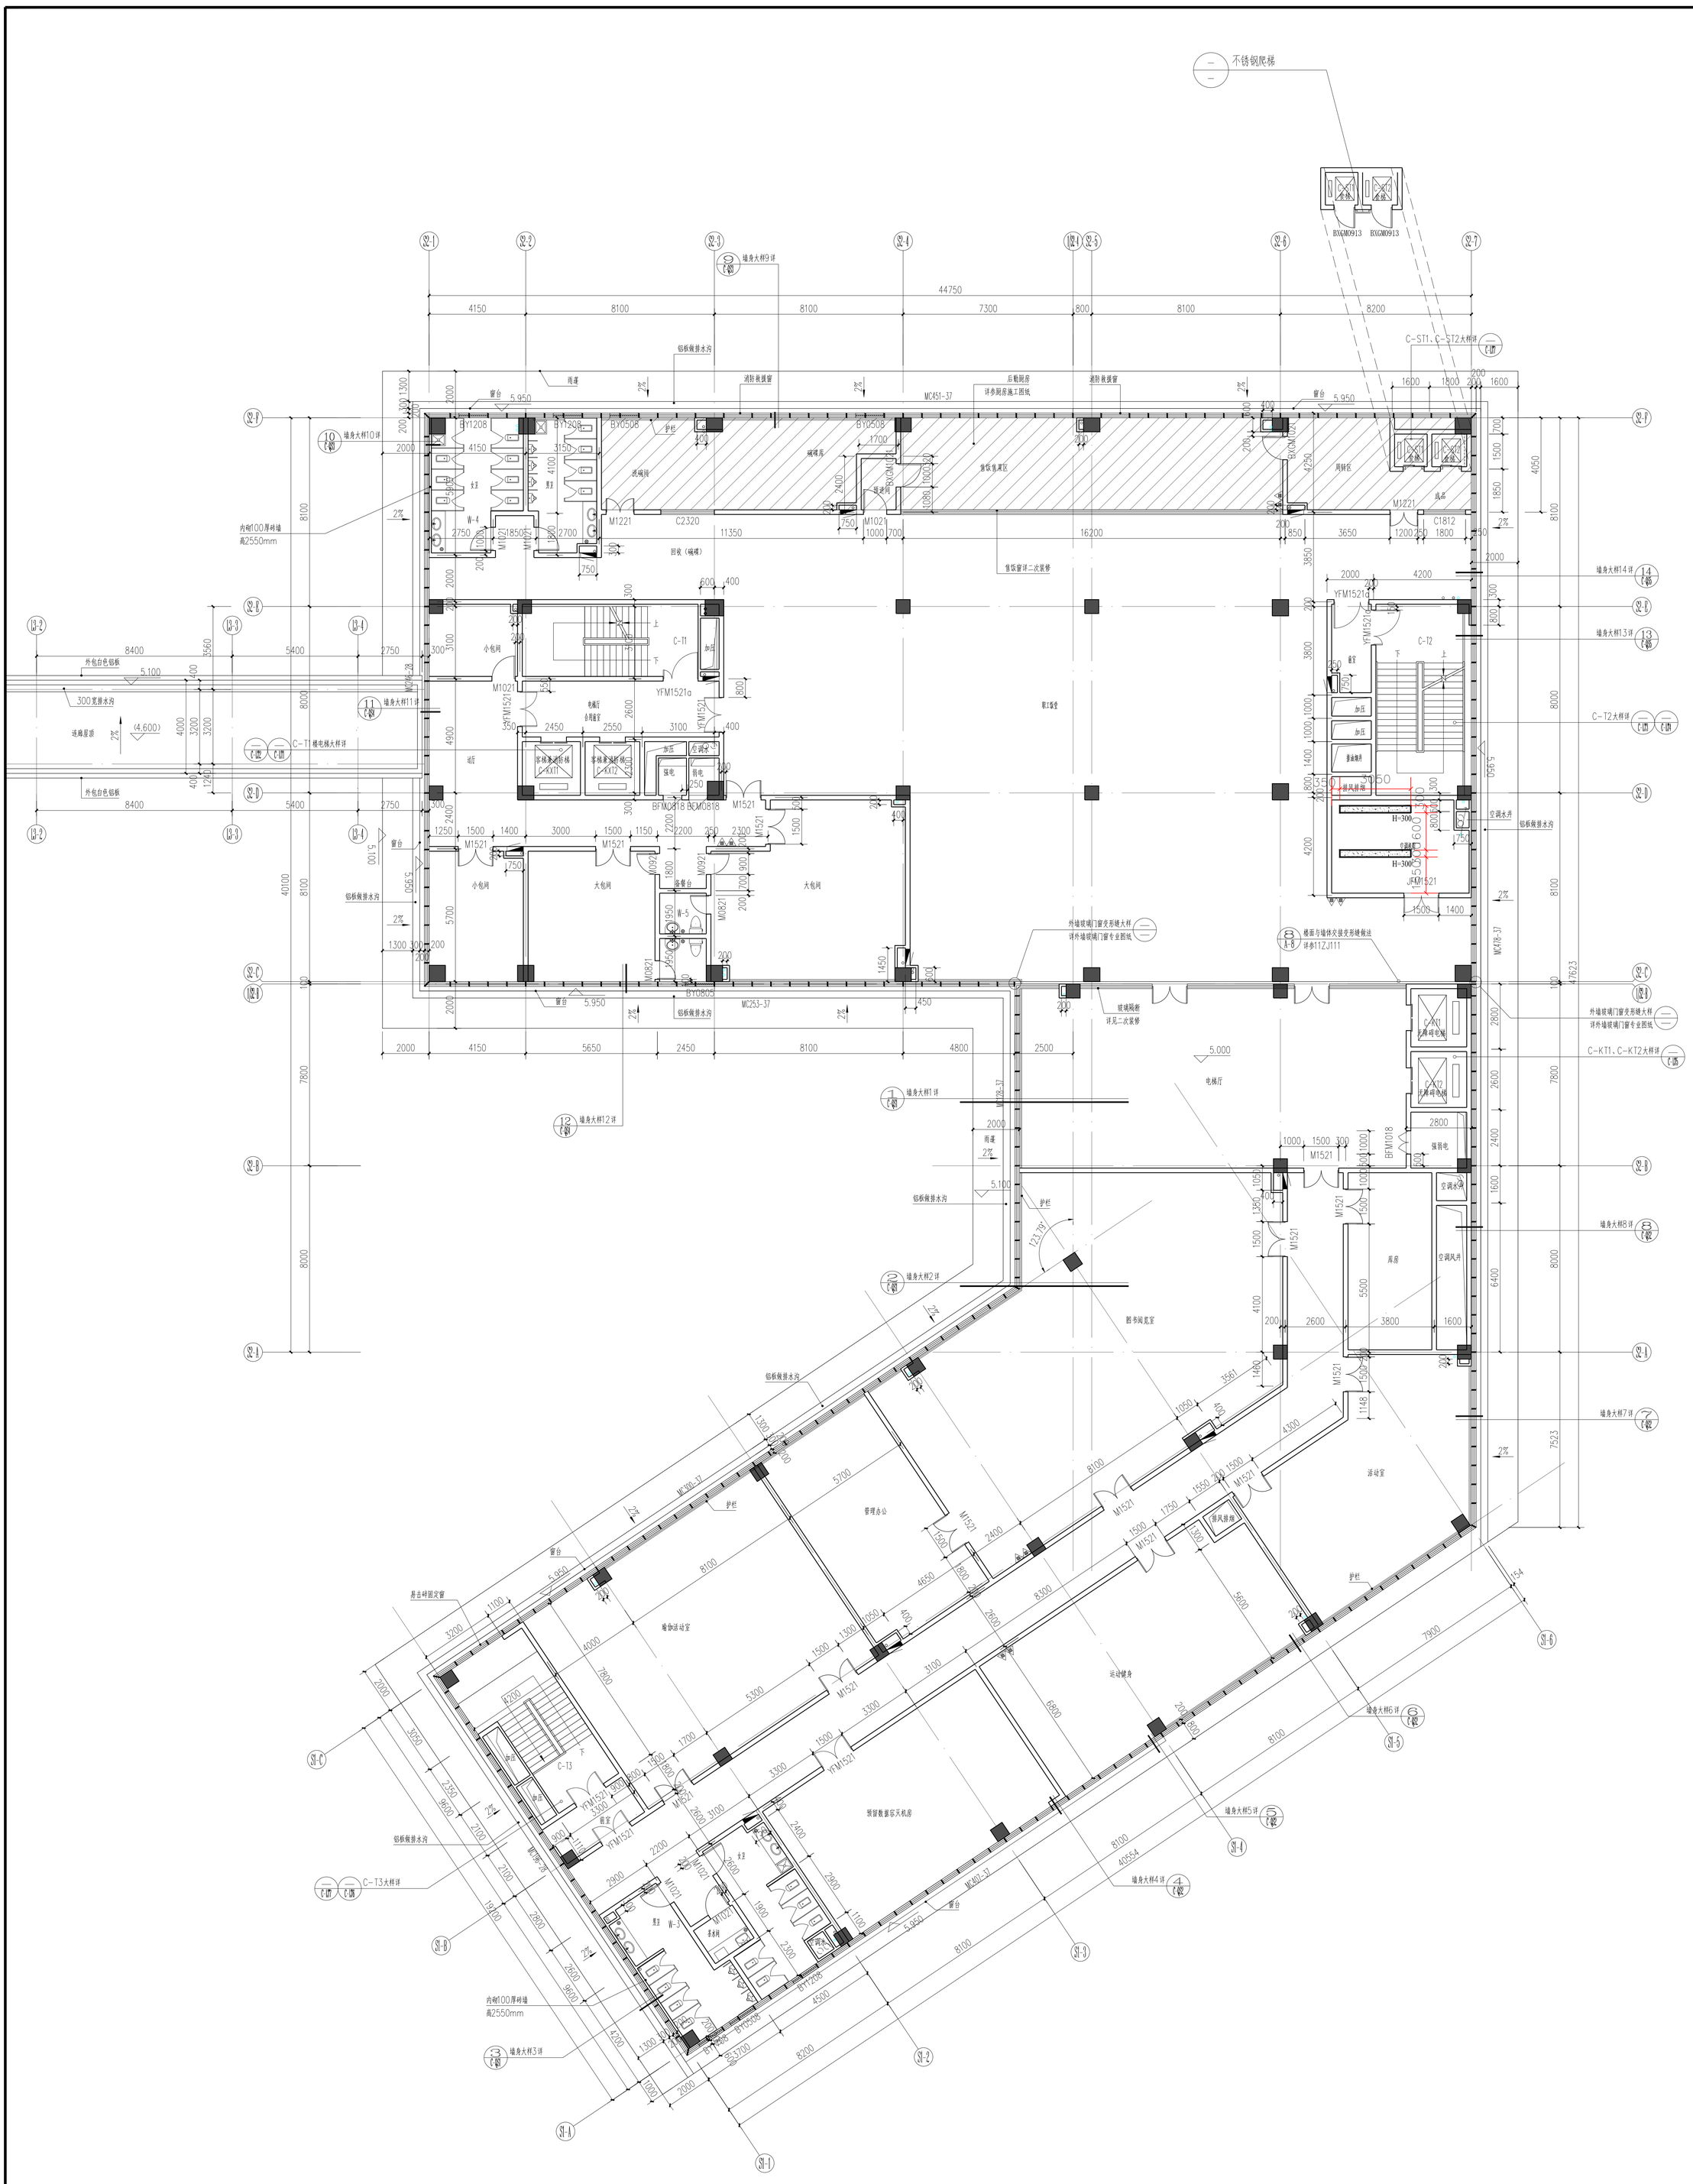

二层平面图 1:100

总建筑面积：11425.35m²
本层建筑面积：2162.04m²

说明：

1.±0.000相当于绝对标高52.300m，各楼层标高H见图。
2.本图所示（H）为结构标高（带括号），H为建筑完成面标高（无括号），除标注外结构标高比建筑标高低50mm。
1）.男女公共卫生间的楼面标高为H-0.020
2）.无障碍卫生间的楼面标高为H-0.015
3）. 阳台的建筑标高为 H-0.05.
4）. 外廊的建筑标高为 H-0.03.
3.未注明的卫生间的建筑标高为 H-0.02，向地漏方向找坡1%，大样详见卫生间大样图。
4.除本图及大样图标明外，所有墙体均以轴线居中或墙边齐轴线。未注明的外墙、分户墙和楼间墙为200厚,户内隔墙厚100,未注明的门垛、窗垛为100或居中布置。
5.管井范围内为留筋后筑。设备管井洞口周边应做300高的混凝土挡水,同墙厚。管道井、配电房、电房、空调机房、开关房均做300高砼门槛；水管井每层封堵。屋面出入口大样，详见 屋面出入口大样 详建施 10 C-0101
6.图中设备用房布置如有变动以设备专业图布置为准。
7.图中所有落地窗或窗台高度小于900的窗洞均应设护窗栏杆(不含楼梯护窗栏杆)，做法详 护窗栏杆大样 详建施 1 C-0102
8.中庭栏杆做法详 栏杆大样一 详建施 3 C-0102 ， 屋面中庭栏杆做法详 栏杆大样二 详建施 3 C-0102
9.阳台玻璃栏杆做法详 栏杆大样三 详建施 4 C-0102 ，实体栏杆做法详 阳台实体护栏大样 详建施 11 C-0103
10.关于设备各专业在剪力墙上的留洞尺寸以结构专业图纸为准，砖墙留孔、洞及预埋构件须配合各设备专业，并以各设备专业图纸为准。
11.楼梯、核心筒大样图详建筑大样图
12.图例：▟ 表示消火栓，墙上预留洞700X1850X200（宽x高x厚），离地100安装。暗装平面尺寸净宽≥750，净深度≥200.
13.暗装水立管，每根立管暗装尺寸≥250X250，最小不能小于200X200。具体以平面图纸为准。
14.卫生间的外围墙应做C15现浇混凝土200高同墙宽的挡水基。
15.除卫生间大样外，无标注的洗手盆出水口距离侧墙≥550。
16.关于设备各专业在剪力墙上的留洞尺寸以结构专业图纸为准，砖墙留孔、洞及预埋构件须配合各设备专业，并以各设备专业图纸为准.
17.该排风井大样详建施 排风井大样 详建施 3 C-0101
18.该排烟井大样详建施 排风井大样 详建施 4 C-0101 5 C-0101
19.溢流口200宽X100高，溢流口底高出完成面50mm。
20.玻璃竖框与隔墙处的缝隙应采用防火封堵材料封堵，详见下图。防火封堵材料应符合国家标准《防火封堵材料》GB23864的要求
21.设备基础混凝土均为C30细石混凝土，未标注的设备基础厚度均为200mm。

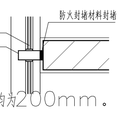

设备基础

项目名称 PROJECT	知识城南方医院（九龙新城综合医院）建设项目
建设单位 CLIENT	中新广州知识城财政投资建设项目管理中心
盖章 SEAL	

中恒建筑设计院（广州）有限公司
CITI(Carch Design LTD.)
建筑行业(建筑工程甲级)
资 质 证 书 号：A244074110

审定 APPROVED	吴明森	
审核 CHECKED	陈海津	
项目负责人 PROJECT CHIEF	陈海津	
专业负责人 CHIEF	王 林	
校对 CHECKED	张 勇	
设计 DESIGNED	刘福文	

子项目名称 SUB-PROJECT
C栋 后勤保障楼

图纸名称 TITLE
二层平面图

工程编号 JOB NO.	SJJT120	阶段 STATUS	施工图
比例 SCALE	1:100	专业 DISCIPLINE	建筑
日期 DATE	2023.9.14	图号 DRAWING NO.	建-C-02
序号 NO.	修改内容 DESCRIPTION		日期 DATE